




CONNECTING CAR COMPETENCE.

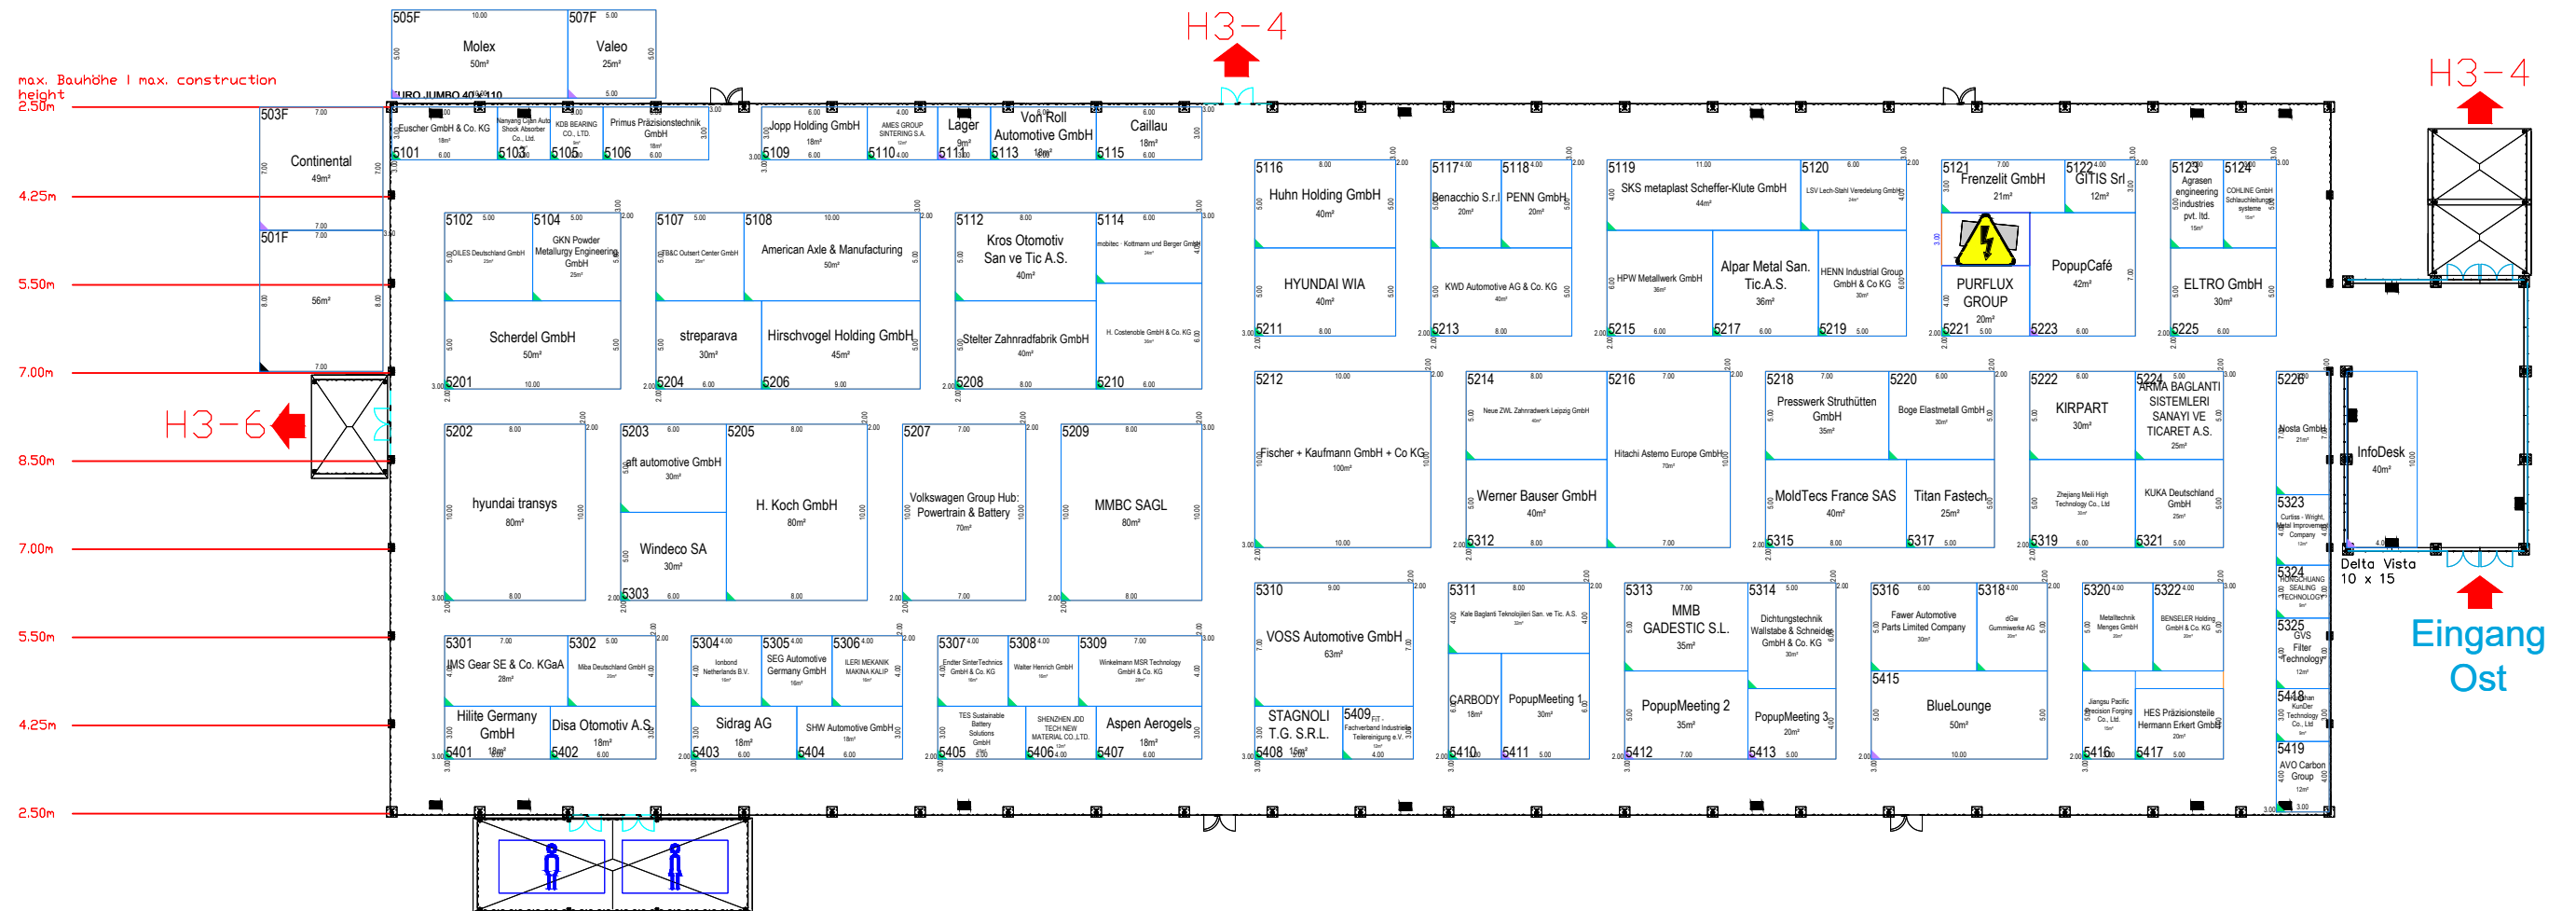

Änderungen vorbehalten!  
Subject to change!

Projekt | Project:  
**IZB 2024**

Ort | City:  
Wolfsburg | Allerpark

Zeichnung | Drawing:  
**Standplanung**

Datum | Date: 14/10/2024 Halle | Hall:  
5

Maßstab | Scale:  
1:400

Zeichner | Creator:  
**MW**  
MESSE WOLFSBURG  
A company of Messe Berlin