


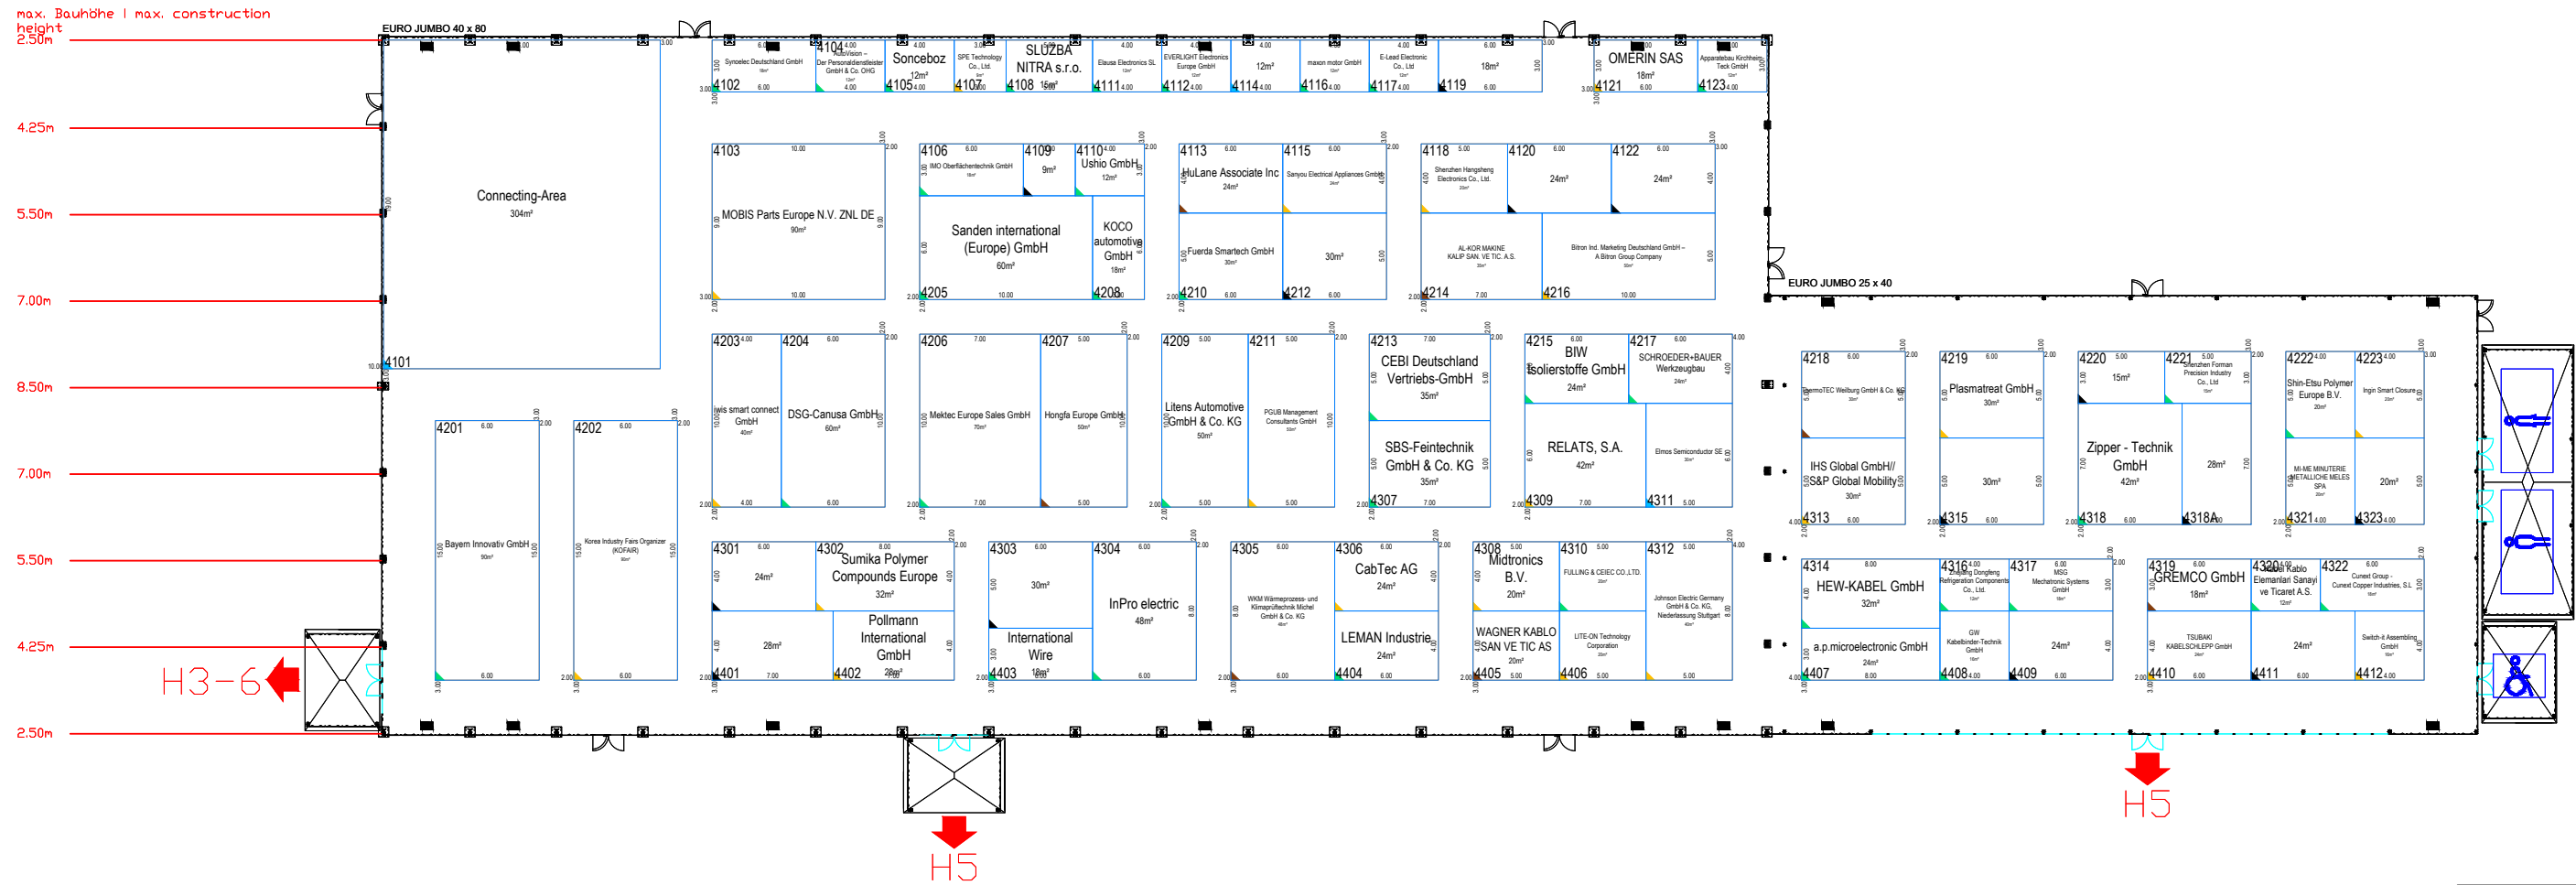

CONNECTING CAR COMPETENCE.



Änderungen vorbehalten!
Subject to change!

Projekt | Project:
IZB 2024

Ort | City:
Wolfsburg | Allerpark

Zeichnung | Drawing:
Standplanung

Datum | Date: 13/05/2024 | Halle | Hall:
4

Maßstab | Scale:
1:400

Zeichner | Creator:
MW
MESSE WOLFSBURG
A company of Messe Berlin