izb®

CONNECTING CAR COMPETENCE.

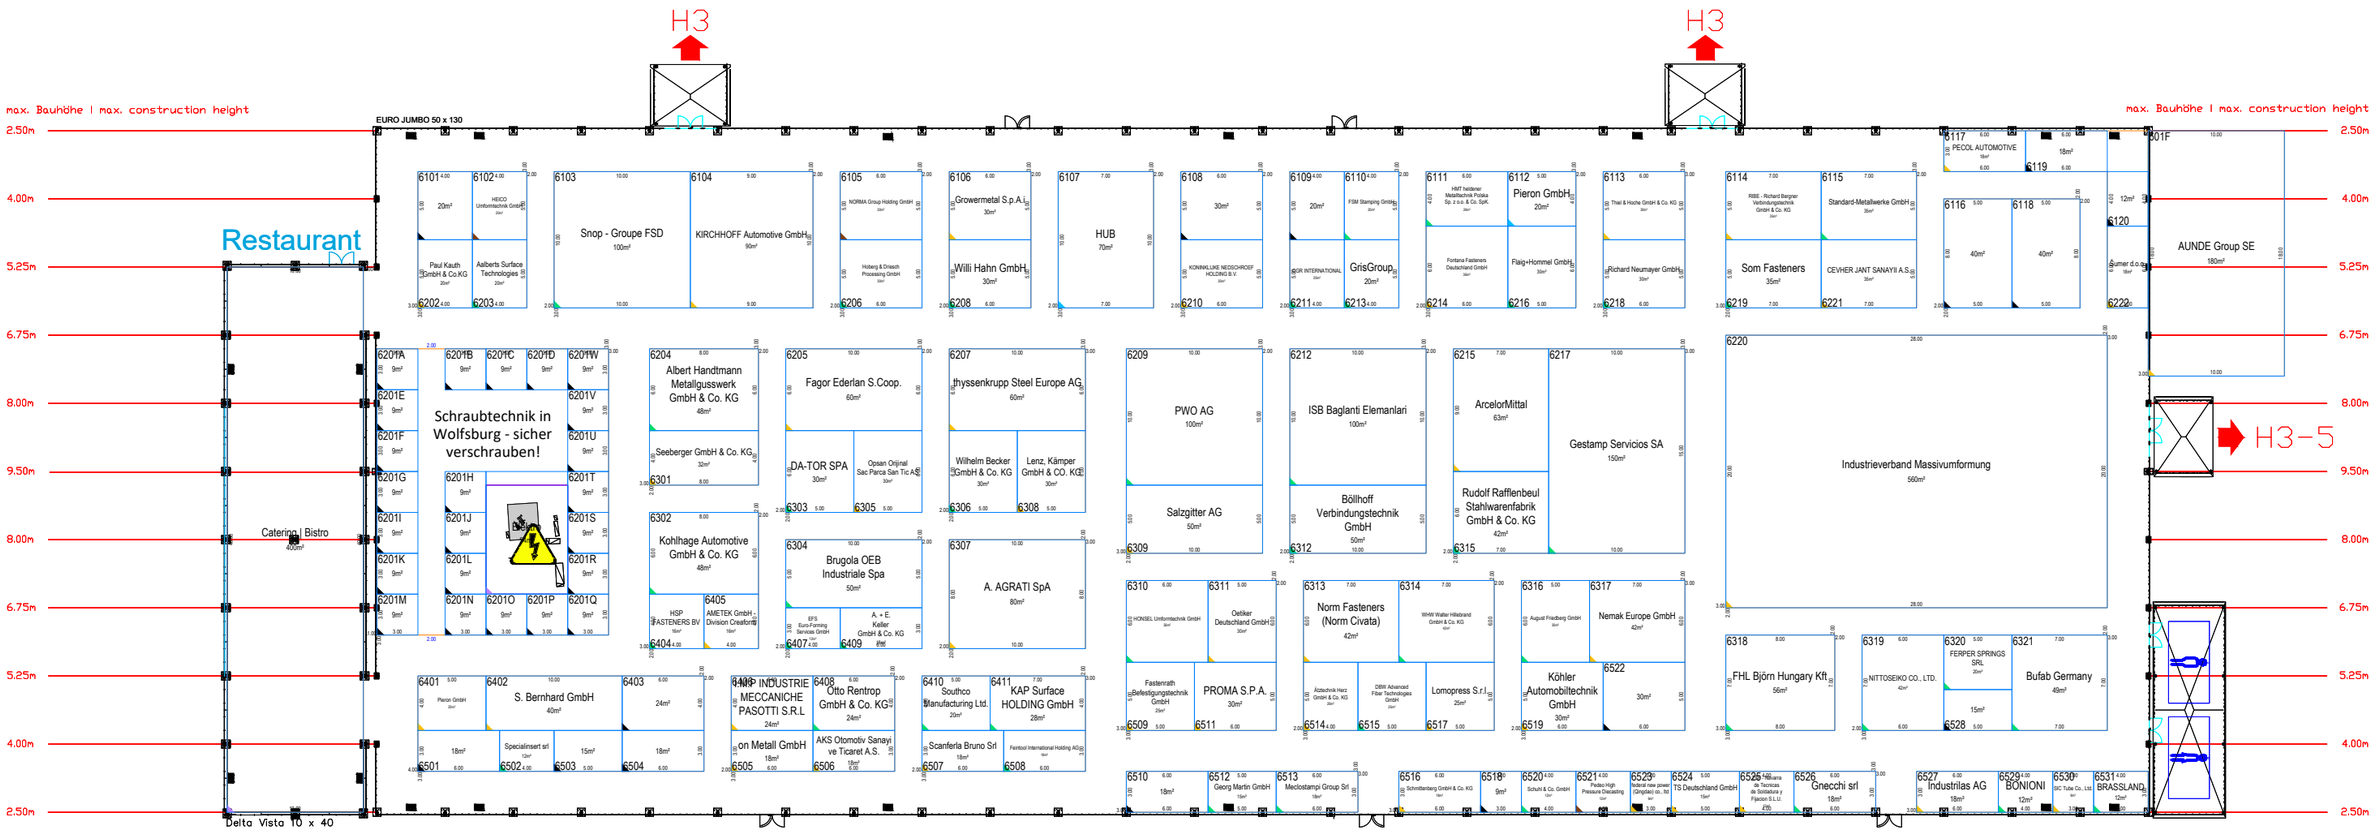

Änderungen vorbehalten!
Subject to change!

Projekt | Project:	IZB 2024
Ort | City:	Wolfsburg | Allerpark
Zeichnung | Drawing:	Standplanung
Datum | Date: 08/05/2024	Halle | Hall: 6
Maßstanb | Scale: 1:450	
Zeichner | Creator:	MW MESSE WOLFSBURG — A company of: Messe Berlin